RADIMOVICE U ŽELČE

ÚZEMNÍ PLÁN

měřítko 1:5 000

HLAVNÍ VÝKRES - KONCEPCE VEŘEJNÉ INFRASTRUKTURY

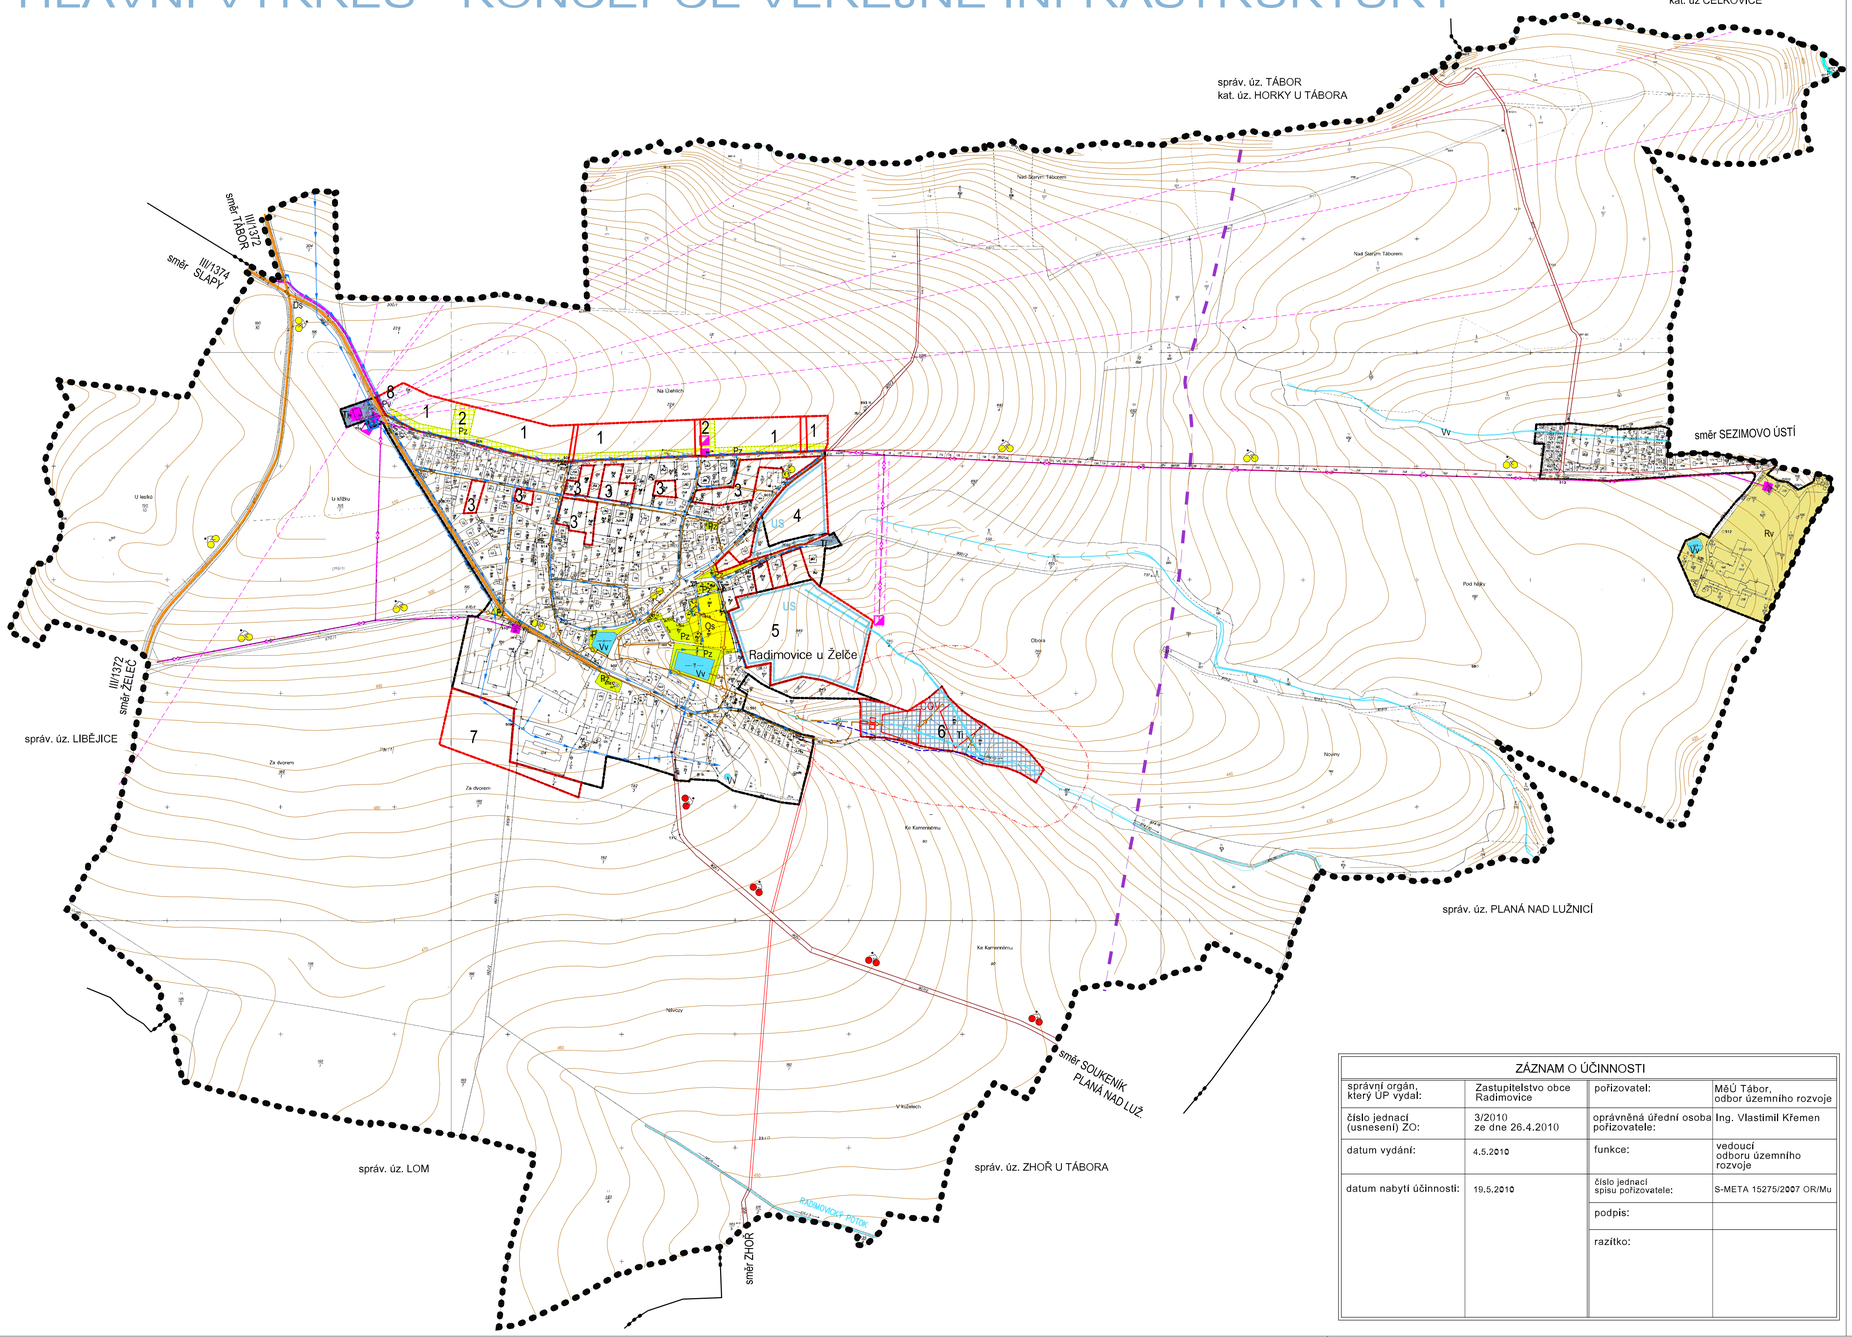

LEGENDA

ZÁKLADNÍ ČLENĚNÍ ÚZEMÍ

	hranice řešeného území
	hranice katastrálního území
	hranice zastavitelných ploch
	hranice zastavěného území ke dni 30.4.2009
US	hranice ploch - prověření změn územní studií nebo regul. plánem
1	číslo návrhové plochy

KONCEPCE USPOŘÁDÁNÍ KRAJINY

ÚZEMNÍ SYSTÉM EKOLOGICKÉ STABILITY

funkční	k doplnění	

INTERAKČNÍ PRVKY

funkční	k doplnění	

KONCEPCE TECHNICKÉ INFRASTRUKTURY

stav	návrh	
		nadzemní el. vedení 22kV
		trafostanice
		telekomunikační zařízení
		radioreléová trasa
		síť Telefónica O2
		produktovod
		kanalizace vč. ochran. pásma
	ČOV	čistírna odpadních vod
		vodovod vč. ochran. pásma
		vodojem
		vodní tok otevřený
		vodní tok zatrubněný
		stanovené záplavové území

PLOCHY S ROZDÍLNÝM ZPŮSOBEM VYUŽITÍ

plochy stabilizovaného	plochy změn		
		PLOCHY REKREACE	
Rv			plochy rekreace veřejné
		PLOCHY OBČANSKÉHO VYBAVENÍ	
Os			sport a tělovýchova
	Pv	PLOCHY VEŘEJNÝCH PROSTRANSTVÍ	obecné
Pz	Pz		veřejná zeleň
Ds		PLOCHY DOPRAVNÍ INFRASTRUKTURY	silniční doprava
Ti	Ti	PLOCHY TECHNICKÉ INFRASTRUKTURY	
Vv		PLOCHY VODNÍ A VODOHOSPODÁŘSKÉ	

KONCEPCE DOPRAVNÍ INFRASTRUKTURY

stav	návrh	
		silnice III.třídy
		místní komunikace
		cyklotrasa

LIMITY VYUŽITÍ ÚZEMÍ

stav	návrh	
		ochranné pásmo nadzemního el. vedení
		ochranné pásmo ČOV

PŘEDPOKLÁDANÝ ZÁBOR PŮDNÍHO FONDU

PLOCHY A KORIDORY S MOŽNOSTÍ VYVLASTNĚNÍ I UPLATNĚNÍ PŘEDKUPNÍHO PRÁVA

PLOCHY A KORIDORY POUZE S MOŽNOSTÍ UPLATNĚNÍ PŘEDKUPNÍHO PRÁVA

ZÁZNAM O ÚČINNOSTI

správní orgán, který ÚP vydal:	Zastupitelstvo obce Radimovice	pořizovatel:	MěÚ Tábor, odbor územního rozvoje
číslo jednací (usnesení) ZO:	3/2010 ze dne 26.4.2010	oprávněná úřední osoba pořizovatele:	Ing. Vlastimil Křemen
datum vydání:	4.5.2010	funkce:	vedoucí odboru územního rozvoje
datum nabytí účinnosti:	19.5.2010	číslo jednací spisu pořizovatele:	S-META 15275/2007 OR/Mu
		podpis:	
		razítko:	

SEVER

urbanisticko architektonická PROJEKCE
Boleslavova 30, tel:387413480
370 06 ČESKÉ BUDĚJOVICE

VEDOUCÍ PROJEKTANTI: ING.ARCH. Š. ŤUKALOVÁ
ZODPOVĚDNÝ PROJEKTANT: ING.ARCH. Š. ŤUKALOVÁ
KRESLIL: ING. L. HALABURDOVÁ
INVESTOR: OBEC RADIMOVICE U ŽELČE
POŘIZOVATEL: MěÚ Tábor, Odbor územního rozvoje
DATUM: březen 2010
MĚŘÍTKO: 1:5 000
STUPEŇ:
PARE Č.
AKCE: ÚZEMNÍ PLÁN RADIMOVICE U ŽELČE
OBSAH: HLAVNÍ VÝKRES - KONCEPCE VEŘEJNÉ INFRASTRUKTURY
VÝKRES Č.: 3

HLAVNÍ VÝKRES - KONCEPCE VEŘEJNÉ INFRASTRUKTURY